SCALE : N.T.S

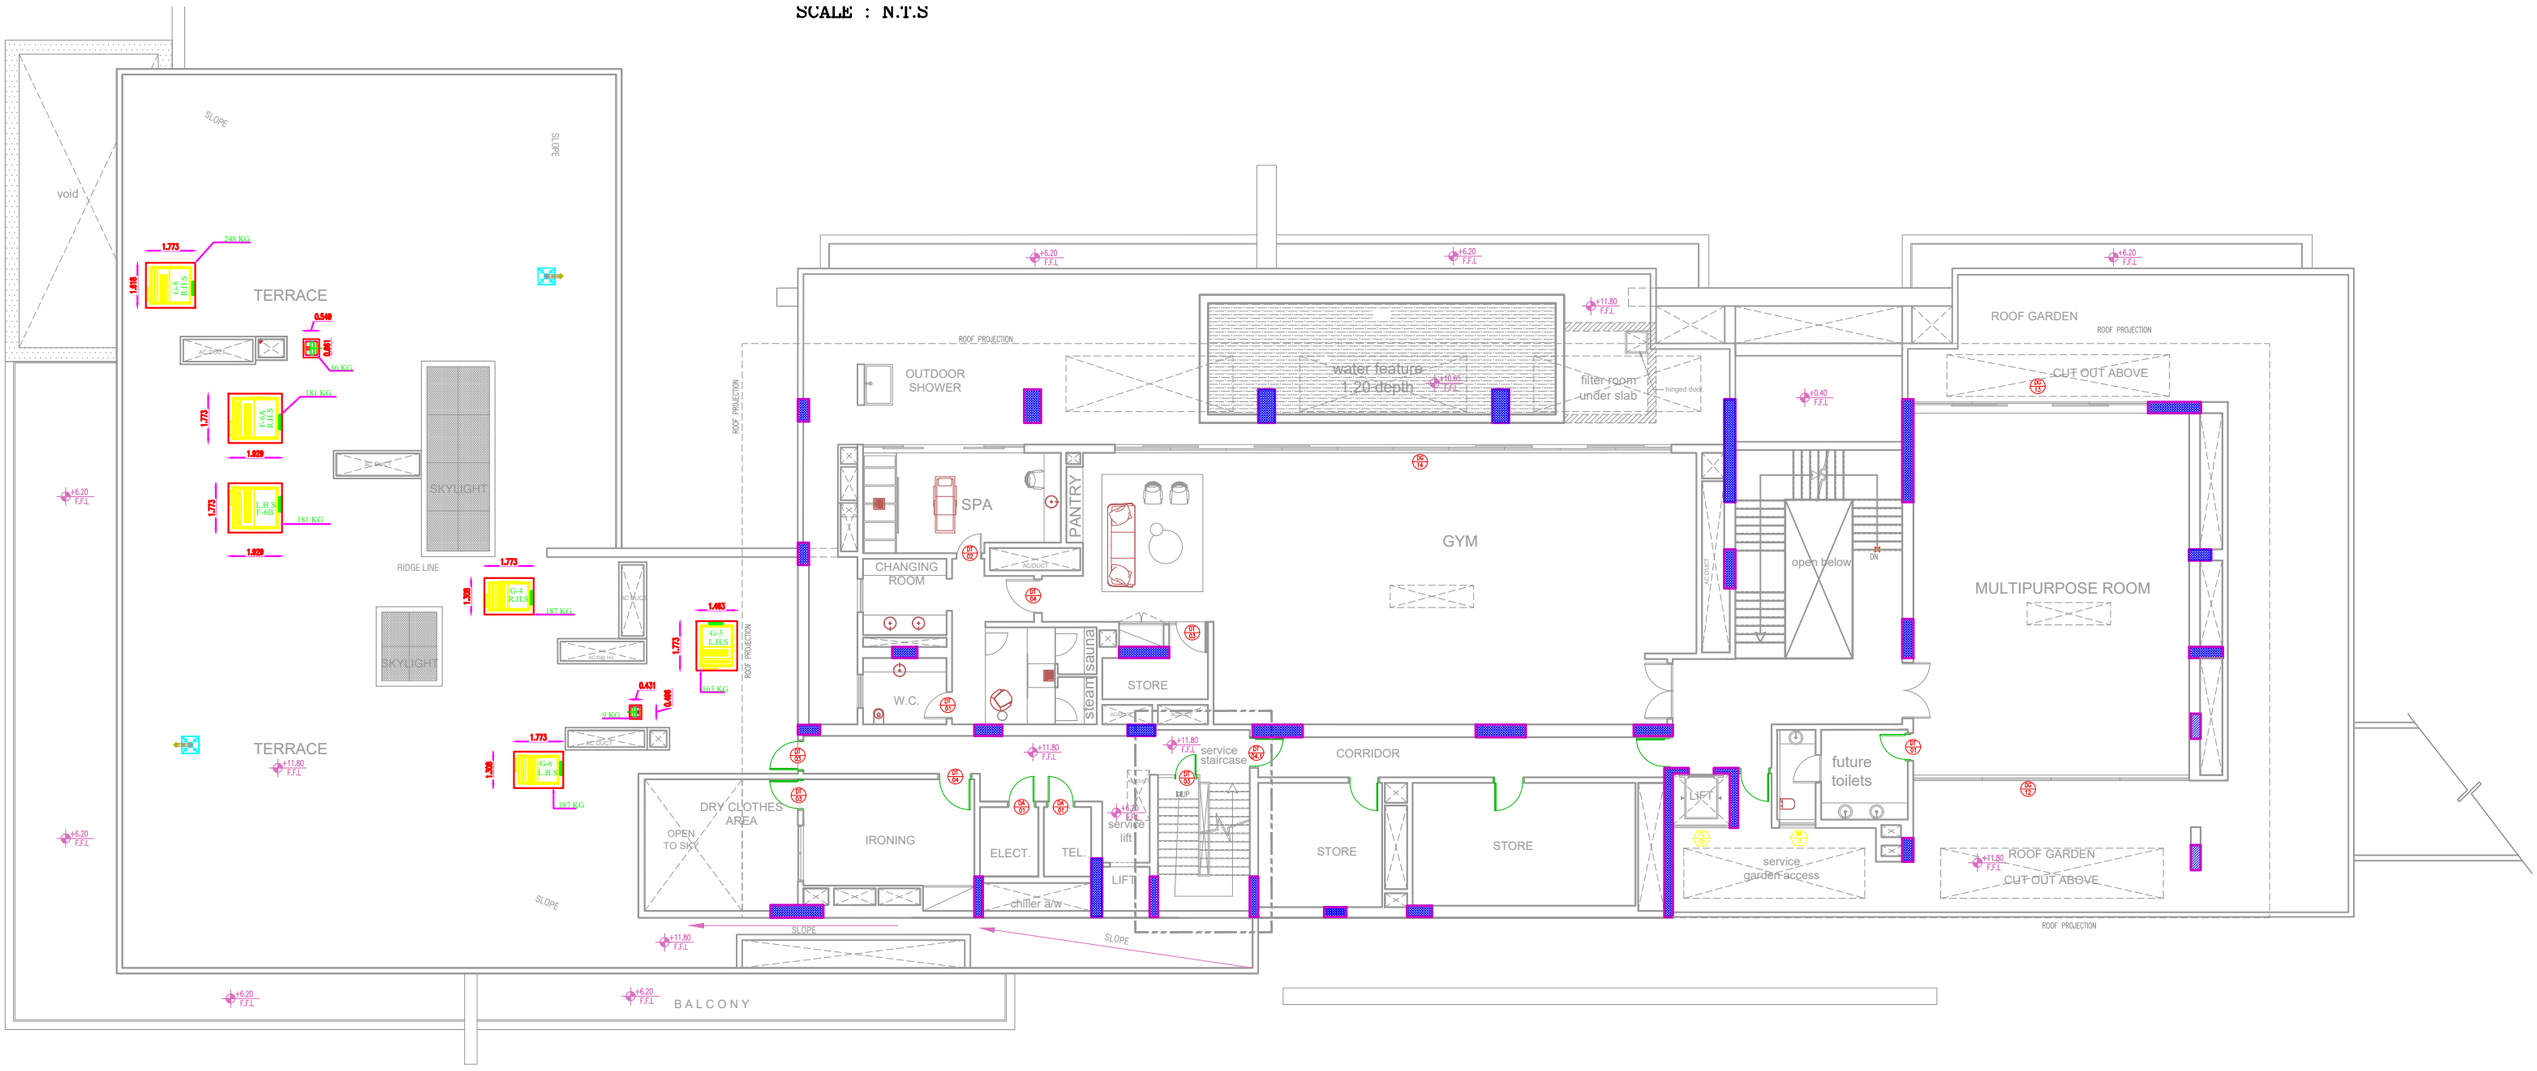
SLOPE
void
TERRACE
1.775
248 KG
G-6 R.H.S
1.819
0.540
0.431
0.496
16 KG
181 KG
F-6A R.H.S
1.775
1.929
F-6B L.H.S
181 KG
SKYLIGHT
RIDGE LINE
1.775
G-4 R.H.S
1.309
187 KG
SKYLIGHT
1.463
G-5 L.H.S
1.775
153 KG
ROOF PROJECTION
0.431
0.496
9 KG
1.775
G-6 L.H.S
1.309
187 KG
TERRACE
+11.80 F.F.L
+6.20 F.F.L
BALCONY
ROOF PROJECTION
OUTDOOR SHOWER
water feature 1.20 depth
+10.60 F.F.L
filter room under slab
hinged door
+11.80 F.F.L
SPA
PANTRY
CHANGING ROOM
ADJACENT
GYM
steam sauna
W.C.
STORE
service staircase
CORRIDOR
DRY CLOTHES AREA
OPEN TO SKY
IRONING
ELECT.
TEL
service lift
LIFT
chiller a/w
STORE
STORE
LIFT
future toilets
service garden access
ROOF GARDEN
CUT OUT ABOVE
open below
+0.40 F.F.L
DN
MULTIPURPOSE ROOM
ROOF GARDEN
CUT OUT ABOVE
ROOF PROJECTION
SLOPE
SLOPE
SLOPE